


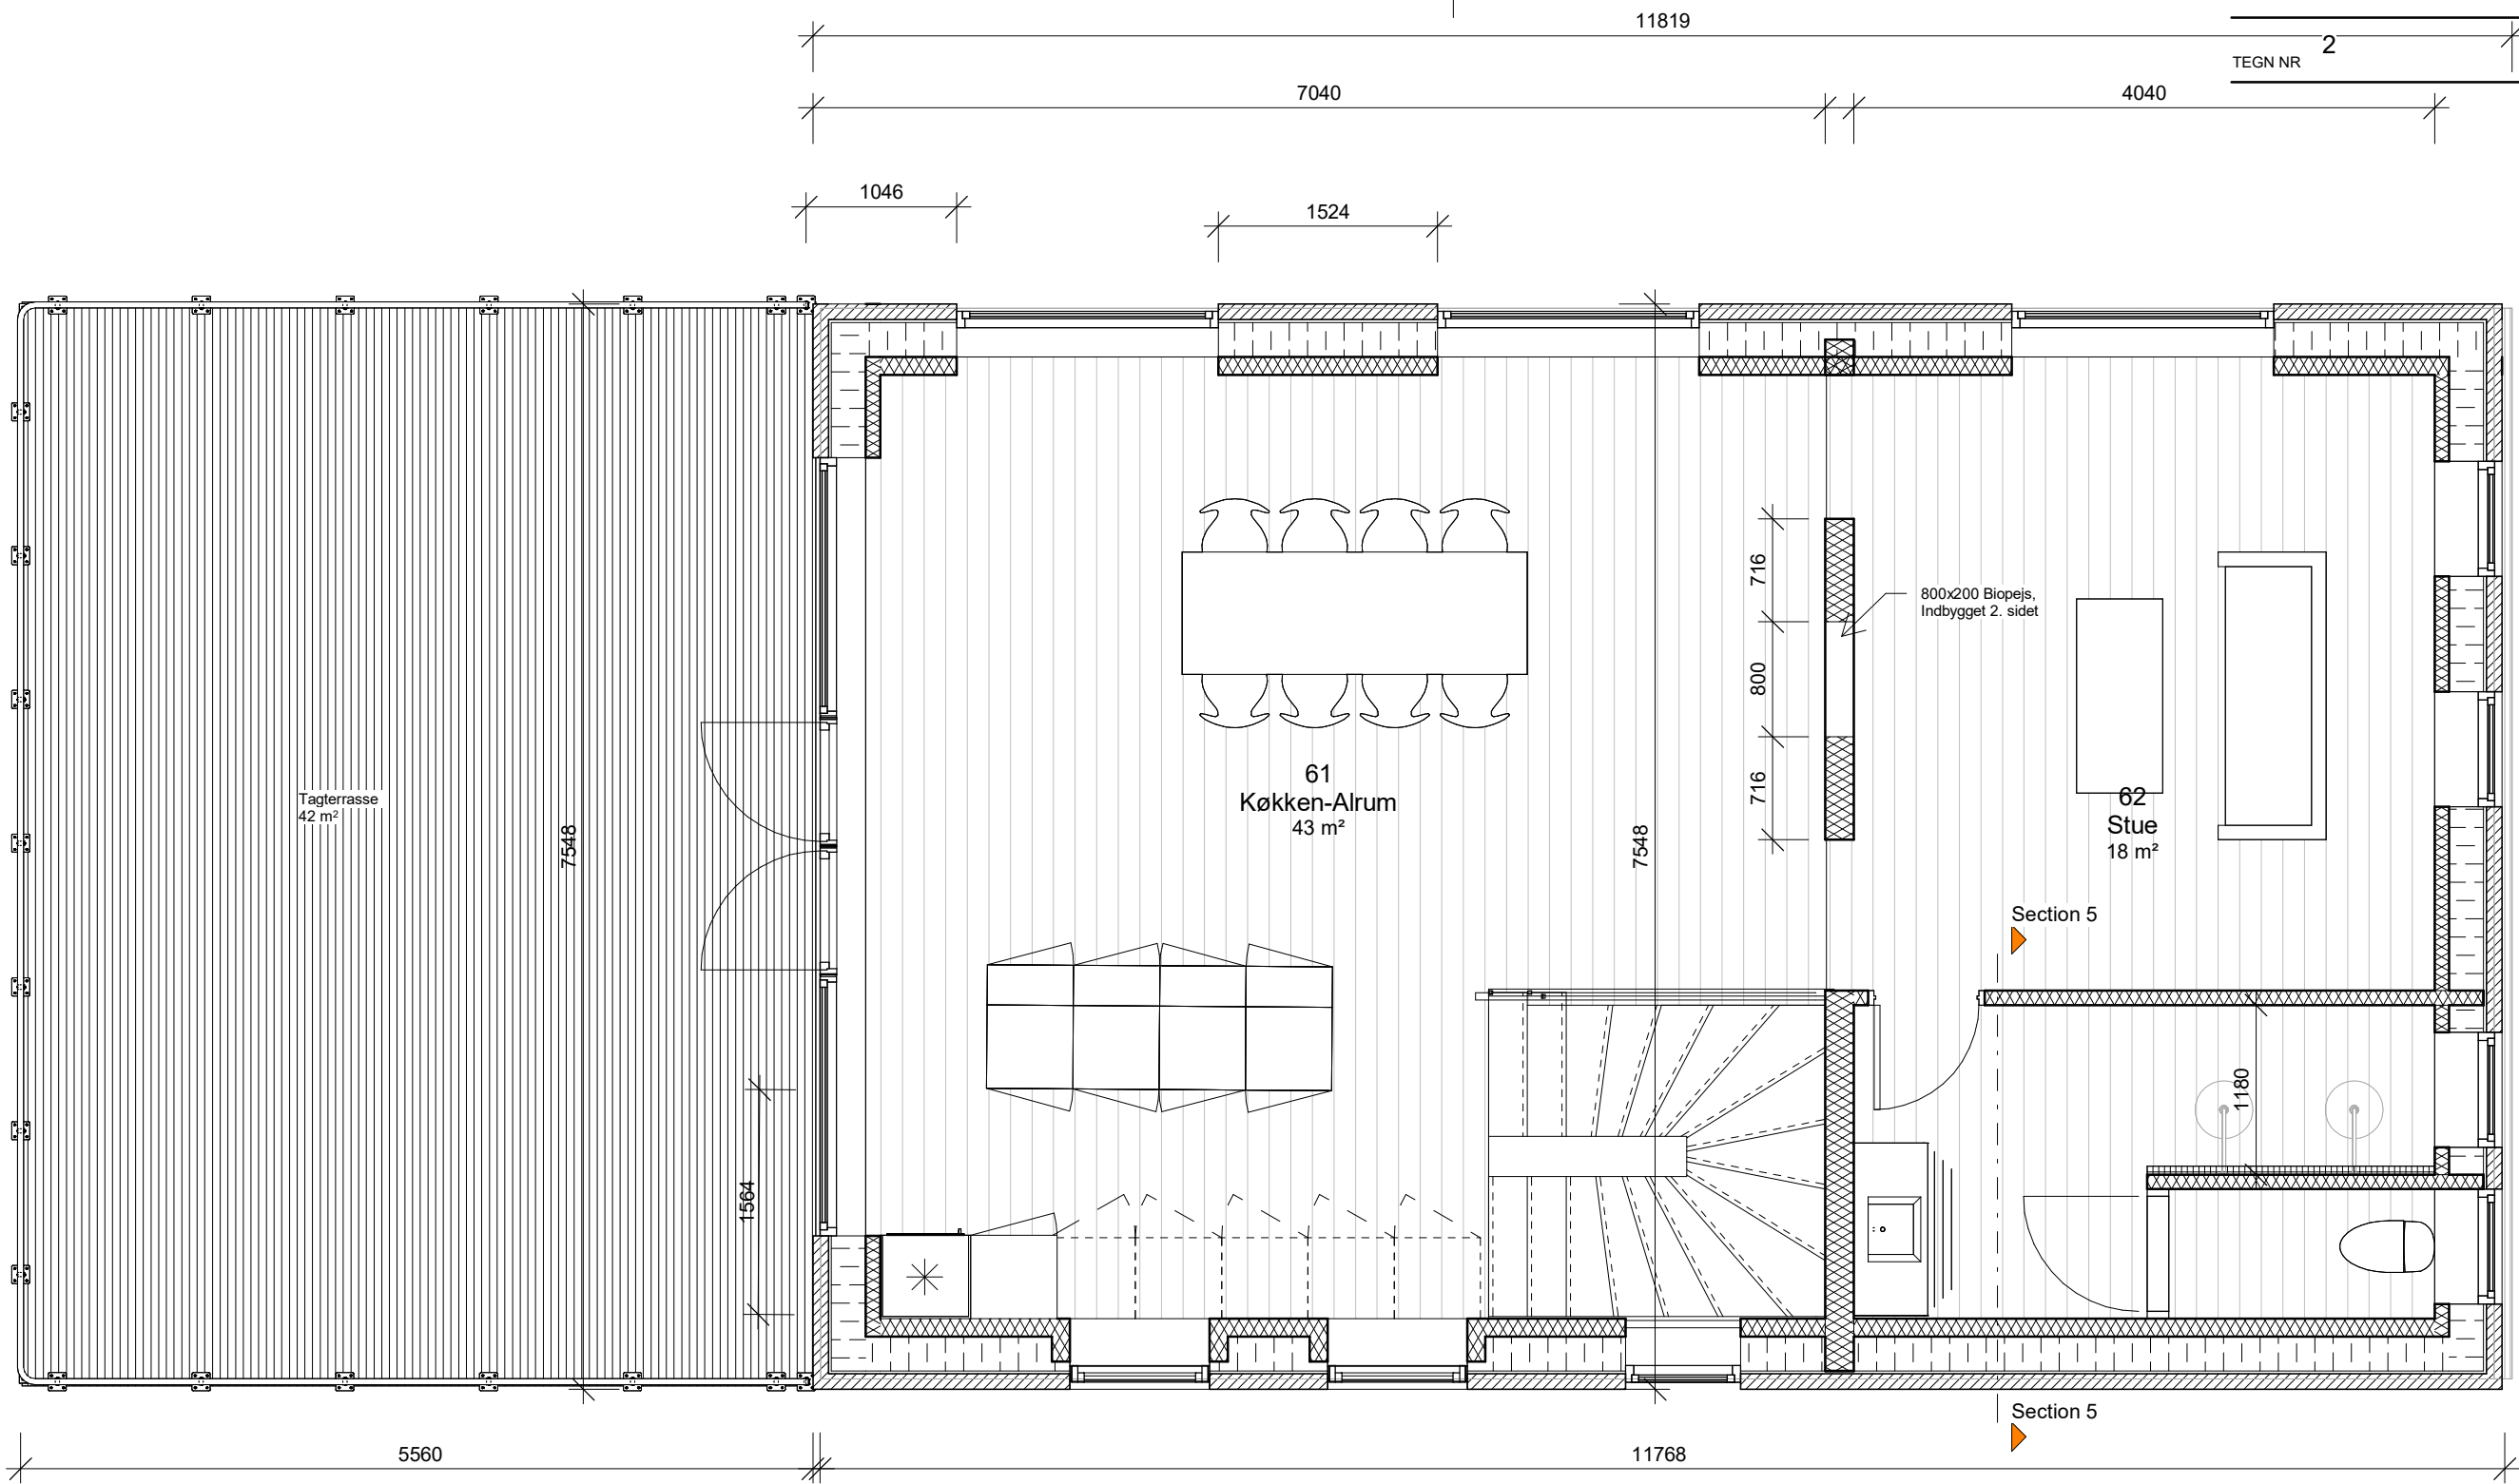

- 131.001_Terrændæk_900mm
100 Isitu-beton
300 mm Polystyren
500mm Sandpude
- 124.001_Opmuret fundament_
462mm
100 mm letklinkeblok
250 mm polystyren
100 mm Letklinkeblok
- 213.001_Opmuret ydervæg_493
mm
108 mm Mursten - RT 601, Sort
Rustik med gråt spil
20 mm Ventilationsspalte
240 mm Isolering
125 mm Porebeton
- 213.002_Opmuret ydervæg_468
mm
108 mm Mursten
20 mm Ventilationsspalte
240 mm Isolering
100 Porebeton
- 221.001_Letbeton_100mm
100 mm Letbeton elementer
- 224.001
_Træskeletvæg_toiletcisterne_85
mm
15 mm fermacell
70 mm reglar
- 233.001_Strø-gulvopbygning
trægulv_120 mm
15 mm Laminat gulv
3 mm Undergulv
22 mm Spånplader m. spor
80 mm Strøopbygning
- 234.001_Badeværelses gulv, 1.sal_
115 mm
15 mm Klinker
100 Afretninglag
- 271.001_Let, tagpap tag_567 mm
5 mm 2-lags tagpap, m. trekantlister
18 mm G2
500 mm I-Spær (Iht. Ing)
450 mm Isolering
Dampspærre
19 mm Forskalling
25 mm Ultrafin troidtex plader

REV. UDG	REV. DATO	REV. EMNE	REV. SIGN	REV. KS / REV. GODK
BYGGESAG:			Dato: 04/14/25	
Liljehaven 7				
Emne: 1. sal Plantegning			Lillebælt Gruppen A/S	
Tegning Nr: 2			Fynsvej 56, 5500 Middelfart	
Revisionsnr.:			E-Mail: NSB@LBG.dk	
			Tlf: 29 39 90 11	
Konst./Tegn.: Author	Kontr.: Checker	Godk.: Approver	Mål: As _____	
Indicated				
Sag Nr:				
Project number				